



# Sala polifunzionale "SPAZIO VENEZIA"

architetto Fabrizio Smigliani, artista Luciano Del Zotto, mosaicista Paolo Maimonte

Pianta - scala 1:100

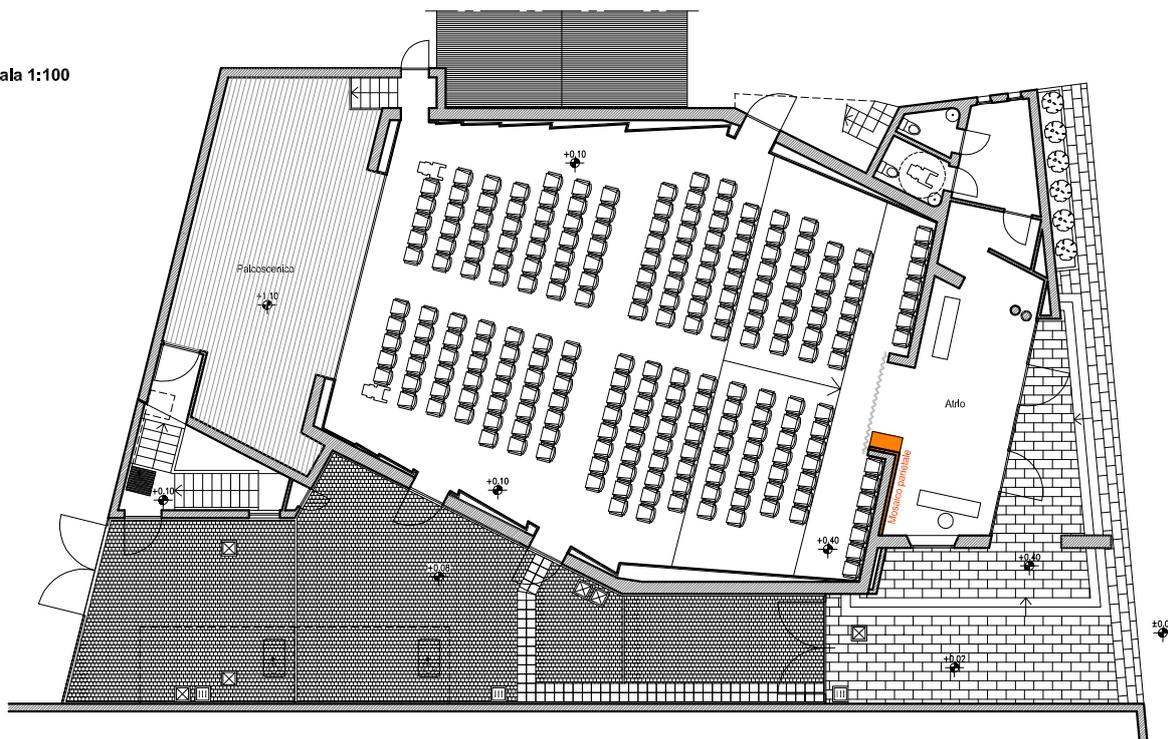


Bozzetto mosaico

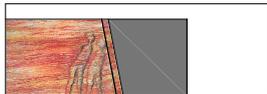

Vetrata d'ingresso



Prospetto principale

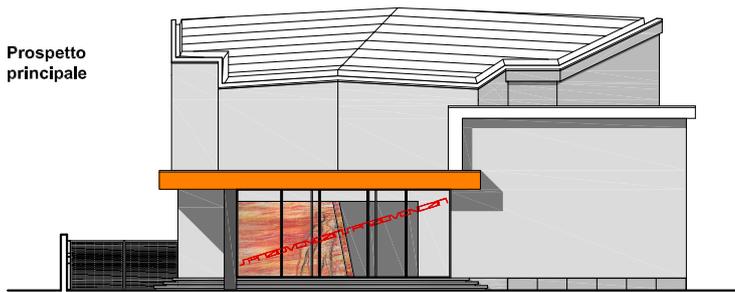

Veduta notturna dell'ingresso

Il progetto ha previsto il recupero estetico e funzionale, concluso nel 2009, dell'ex cinema parrocchiale "Venezia", realizzato negli anni '50 in via Giani Stuparich 3 a Udine, a cura del Centro di Aggregazione Giovanile "Il Pellicano". L'immobile ristrutturato è stato destinato a sala polifunzionale, con una capacità di 215 posti a sedere per manifestazioni teatrali, cinematografiche e per conferenze. Il progetto è stato elaborato condividendo l'ideazione di un mosaico parietale nell'atrio d'ingresso per caratterizzarlo, anche dall'esterno e segnalare l'accesso alla sala attraverso un taglio inclinato nella muratura di passaggio.

Il mosaico è diventato il riferimento per la scelta dei colori delle finiture e degli arredi dell'edificio: all'esterno nella pensilina aggettante e nei dissuasori di sosta, all'interno nei mosaici dei bagni, nelle pareti del vano regia e nei tessuti delle sedute della sala. Sono stati realizzati nuovi impianti tecnologici, l'edificio è stato adeguato alle norme di sicurezza e accessibilità dei disabili.

Il mosaico, dal titolo "Andare a teatro" è stato ideato dal pittore e scultore Luciano Del Zotto di Udine, su uno sfondo articolato e ondulato, formato da pezzi di marmo, pietra e vetro usati in spessori vari tali da creare una superficie di fondo non piatta e omogenea, soprattutto in corrispondenza delle figure che si apprestano a varcare l'ingresso per entrare nella sala. L'opera muraria è stata realizzata fuori opera da Paolo Maimonte a Milano e collocata nell'estate del 2009 sulla parete.

Il progettista è l'architetto Fabrizio Smigliani, con studio a Udine in via Ermes di Colloredo 8, telefono 0432 546287. Nato nel 1959 e laureato a Venezia nel 1986, si occupa prevalentemente di edilizia civile, e industriale, con interventi di recupero e nuova costruzione, ultime realizzazioni il magazzino centrale, lo stabilimento e parte degli uffici della Lima Lto s.p.a..